


# hello!

HIER WOHN' ICH RICHTIG

## Untergeschoss

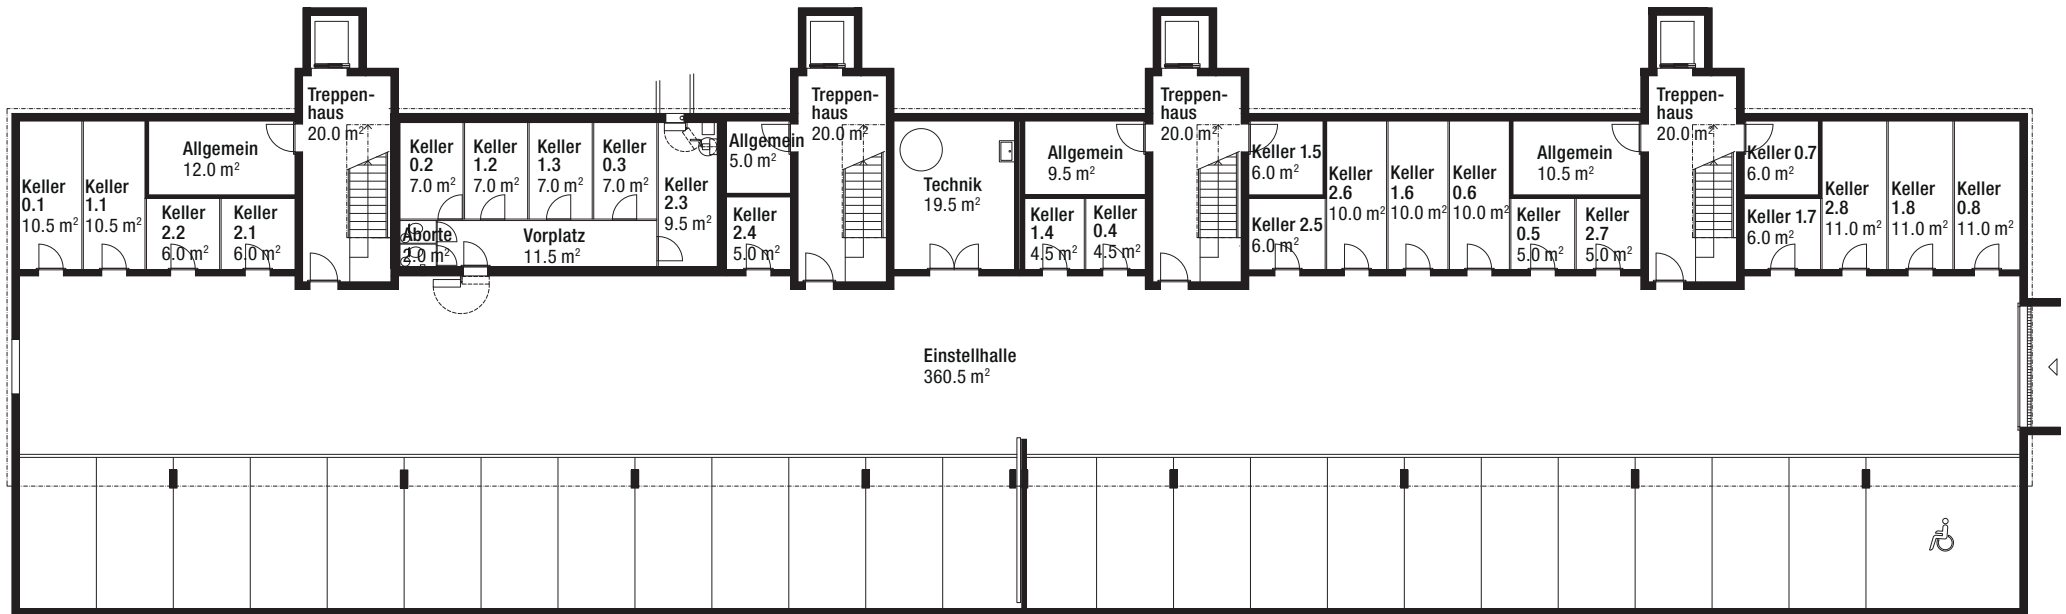

### EINSTELLHALLE

Fläche:	360.5 m <sup>2</sup>
Technikraum:	19.5 m <sup>2</sup>
Allgemein:	37.0 m <sup>2</sup>
Kellerräume:	181.5 m <sup>2</sup>

0 2 4 6 8 10 m



Änderungen und Abweichungen gegenüber den publizierten Angaben bleiben ausdrücklich vorbehalten. Keine Haftung.